


Circulation et Stationnement au 4 sept 2017

source : DGI-cadastre

Echelle : 1/2000

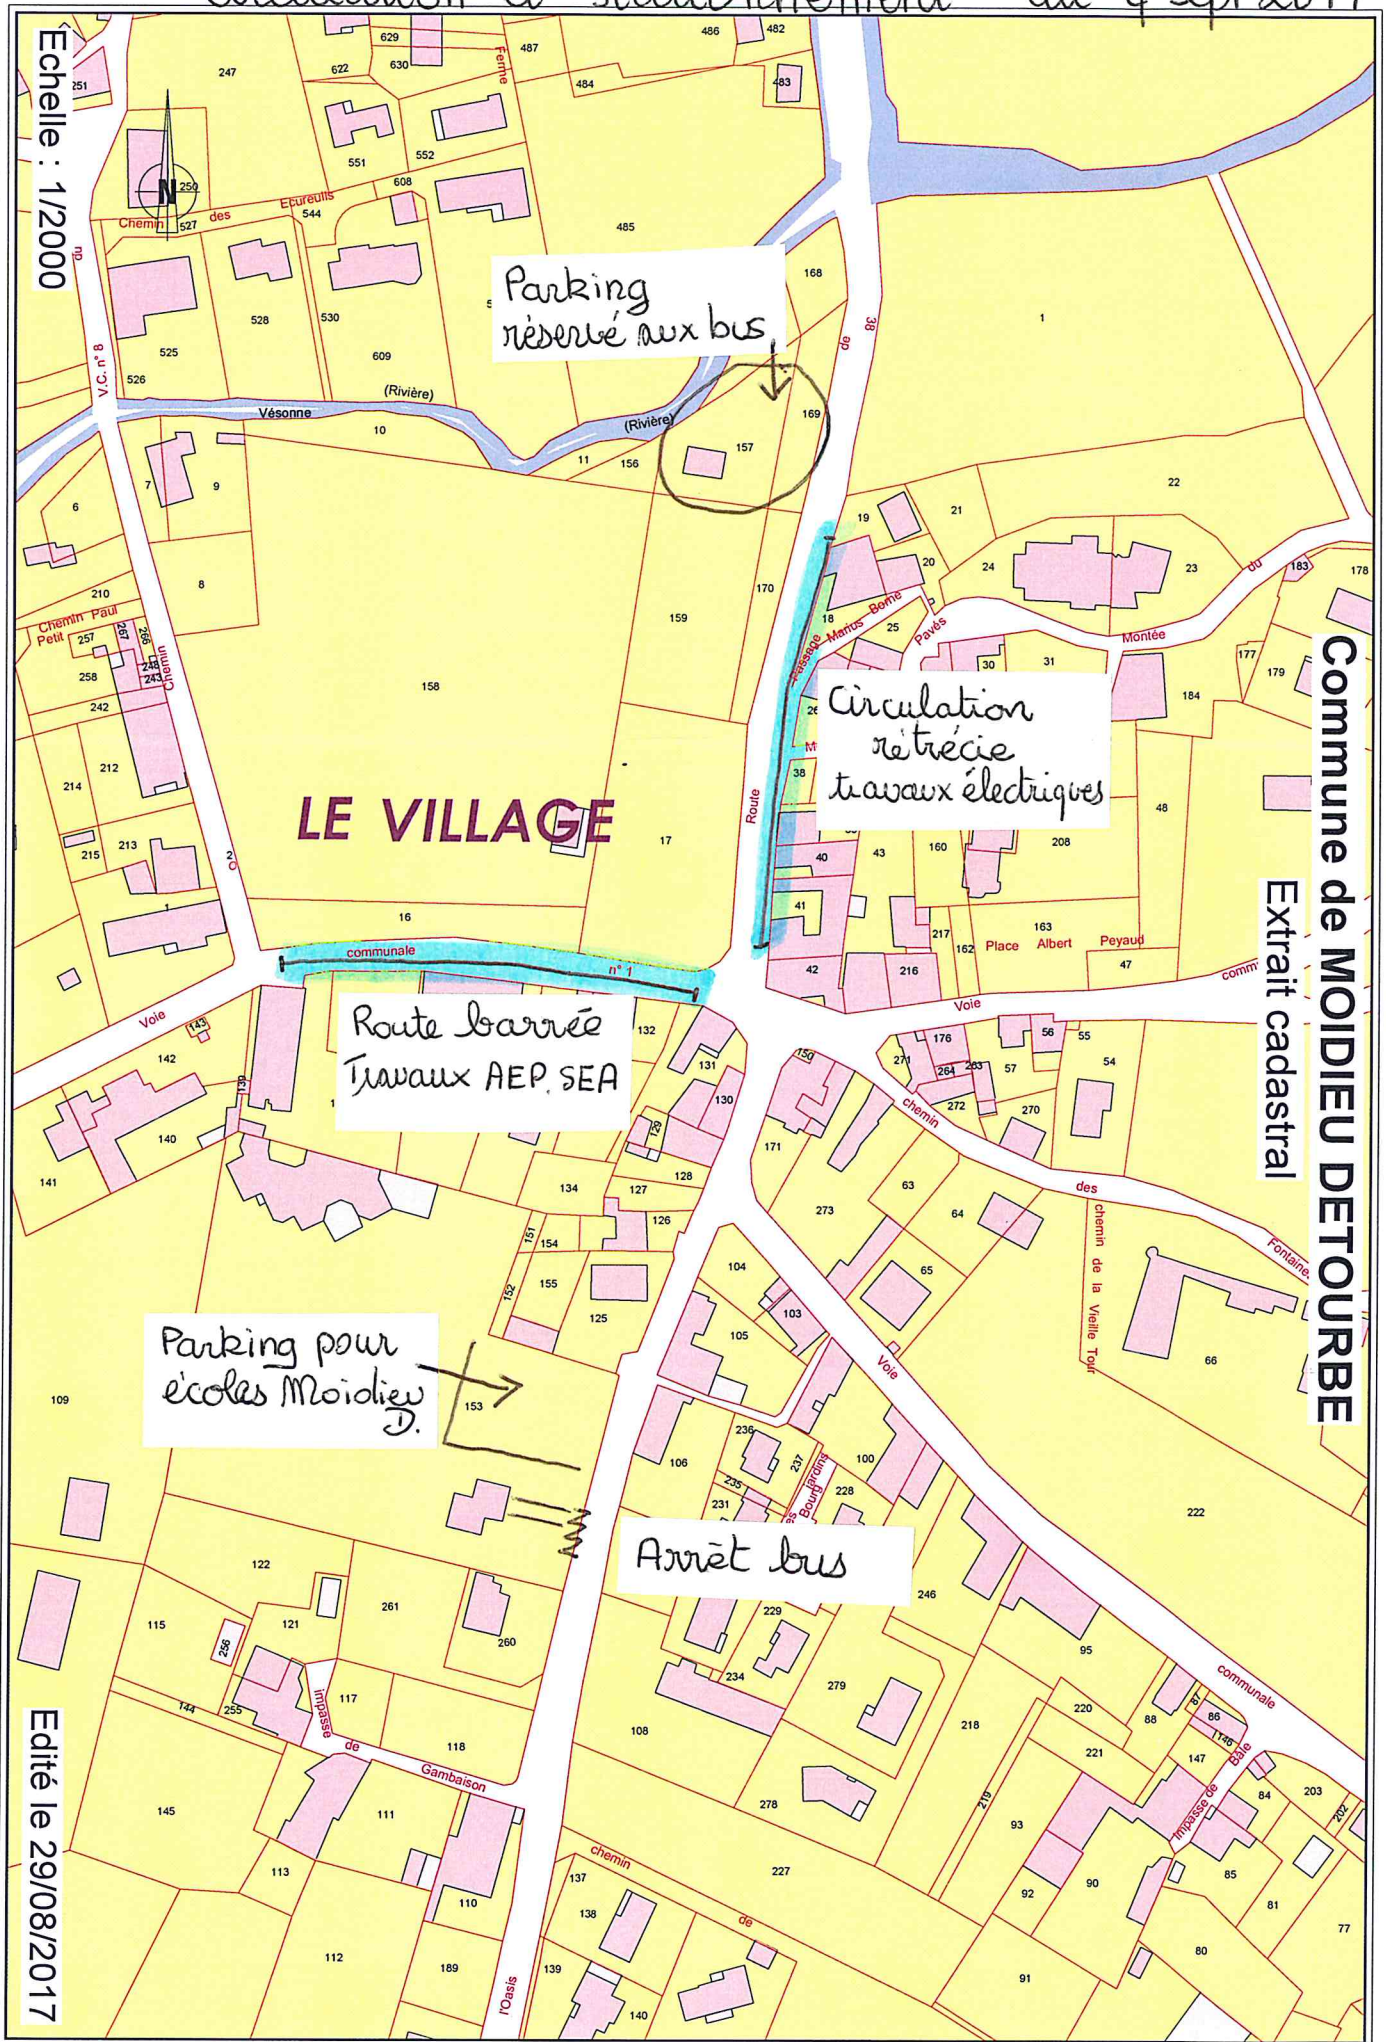

LE VILLAGE

Parking réservé aux bus

Circulation restreinte travaux électriques

Route barrée Travaux AEP SEA

Parking pour écoles Moidiieu

Arrêt bus

Commune de MOIDIEU DETOURBE
Extrait cadastral

Ce document ne constitue pas de preuve de la propriété de biens

Edité le 29/08/2017