



115 Route du Vernéa
38440 MOIDIEU DÉTOURBE

ARRÊTÉ DU MAIRE

Commune de

MOIDIEU-DÉTOURBE

Arrêté N°	Objet
2023 – C – 025	Règlement de la circulation sur Ch de la Poyat – Ets Chatain – Evrard Vasseur – Report Travaux

Le Maire de la Commune de MOIDIEU-DETOURBE,

Vu le Code Général des Collectivités Territoriales et notamment l'article L. 2213-2 concernant les pouvoirs de police du Maire en matière de circulation ;

Vu la demande de l'entreprise CHATAIN (M. Chatain au 04.74.59.03.09.ou contact@maconeriechatain.fr) pour des travaux de modification et ravalement de façades : Pose d'échafaudage;

Concernant les travaux sur la voie dite Chemin de la Poyat, concernant l'autorisation d'urbanisme no 038 238 23 1 0039 favorable le 19/05/2023,

Considérant qu'il importe de faciliter l'accomplissement de ces travaux sur le Chemin de la Poyat ;

ARRETE

Article 1^{er} - Les travaux sur cette voie, seront entrepris du 12 septembre au 31 octobre 2023, pour une durée de 21 jours ;

Article 2 – La circulation sera rétrécie, sur cette voie, pendant la durée des travaux ;

Article 3 – Le demandeur devra se référer aux instructions délivrées par Vienne Condrieu Agglomération du Pays Viennois ;

Article 4 – Le demandeur devra laisser le passage du véhicule de ramassage des ordures ménagères le lundi matin (contact : 04.74.53.45.16.).

Article 5 – Le demandeur devra se référer aux horaires des bus, afin de leur laissant libre circulation (Service transport Vienn Agglo au 04.82.06.33.15. et Service Transisere au 04.74.87.93.00. et 04.76.70.83.20.)

Article 6 - La signalisation appropriée de restriction (à indiquer en amont) et de protection du chantier est à la charge et sous la responsabilité du demandeur.

A charge à l'entrepreneur d'informer les riverains de la gêne occasionnée et de mettre en place la déviation appropriée, en laissant l'accès libre pour les services de secours.

Article 7 - Ampliation de cet arrêté sera transmis à Vienne Condrieu Agglomération, au Département, à la brigade de gendarmerie de Vienne Sud et à l'entreprise effectuant les travaux.

Fait à Moidieu-Détourbe, le 07/09/2023.

Le Maire,
Christian PETREQUIN,




Modification de façades Logement rural
Mr ERARD / Mme VASSEUR

ETAT DES LIEUX



échafaudage

COMMUNE DE
MOIDIEU DETOURBE 38440
380, Chemin de la Poyat

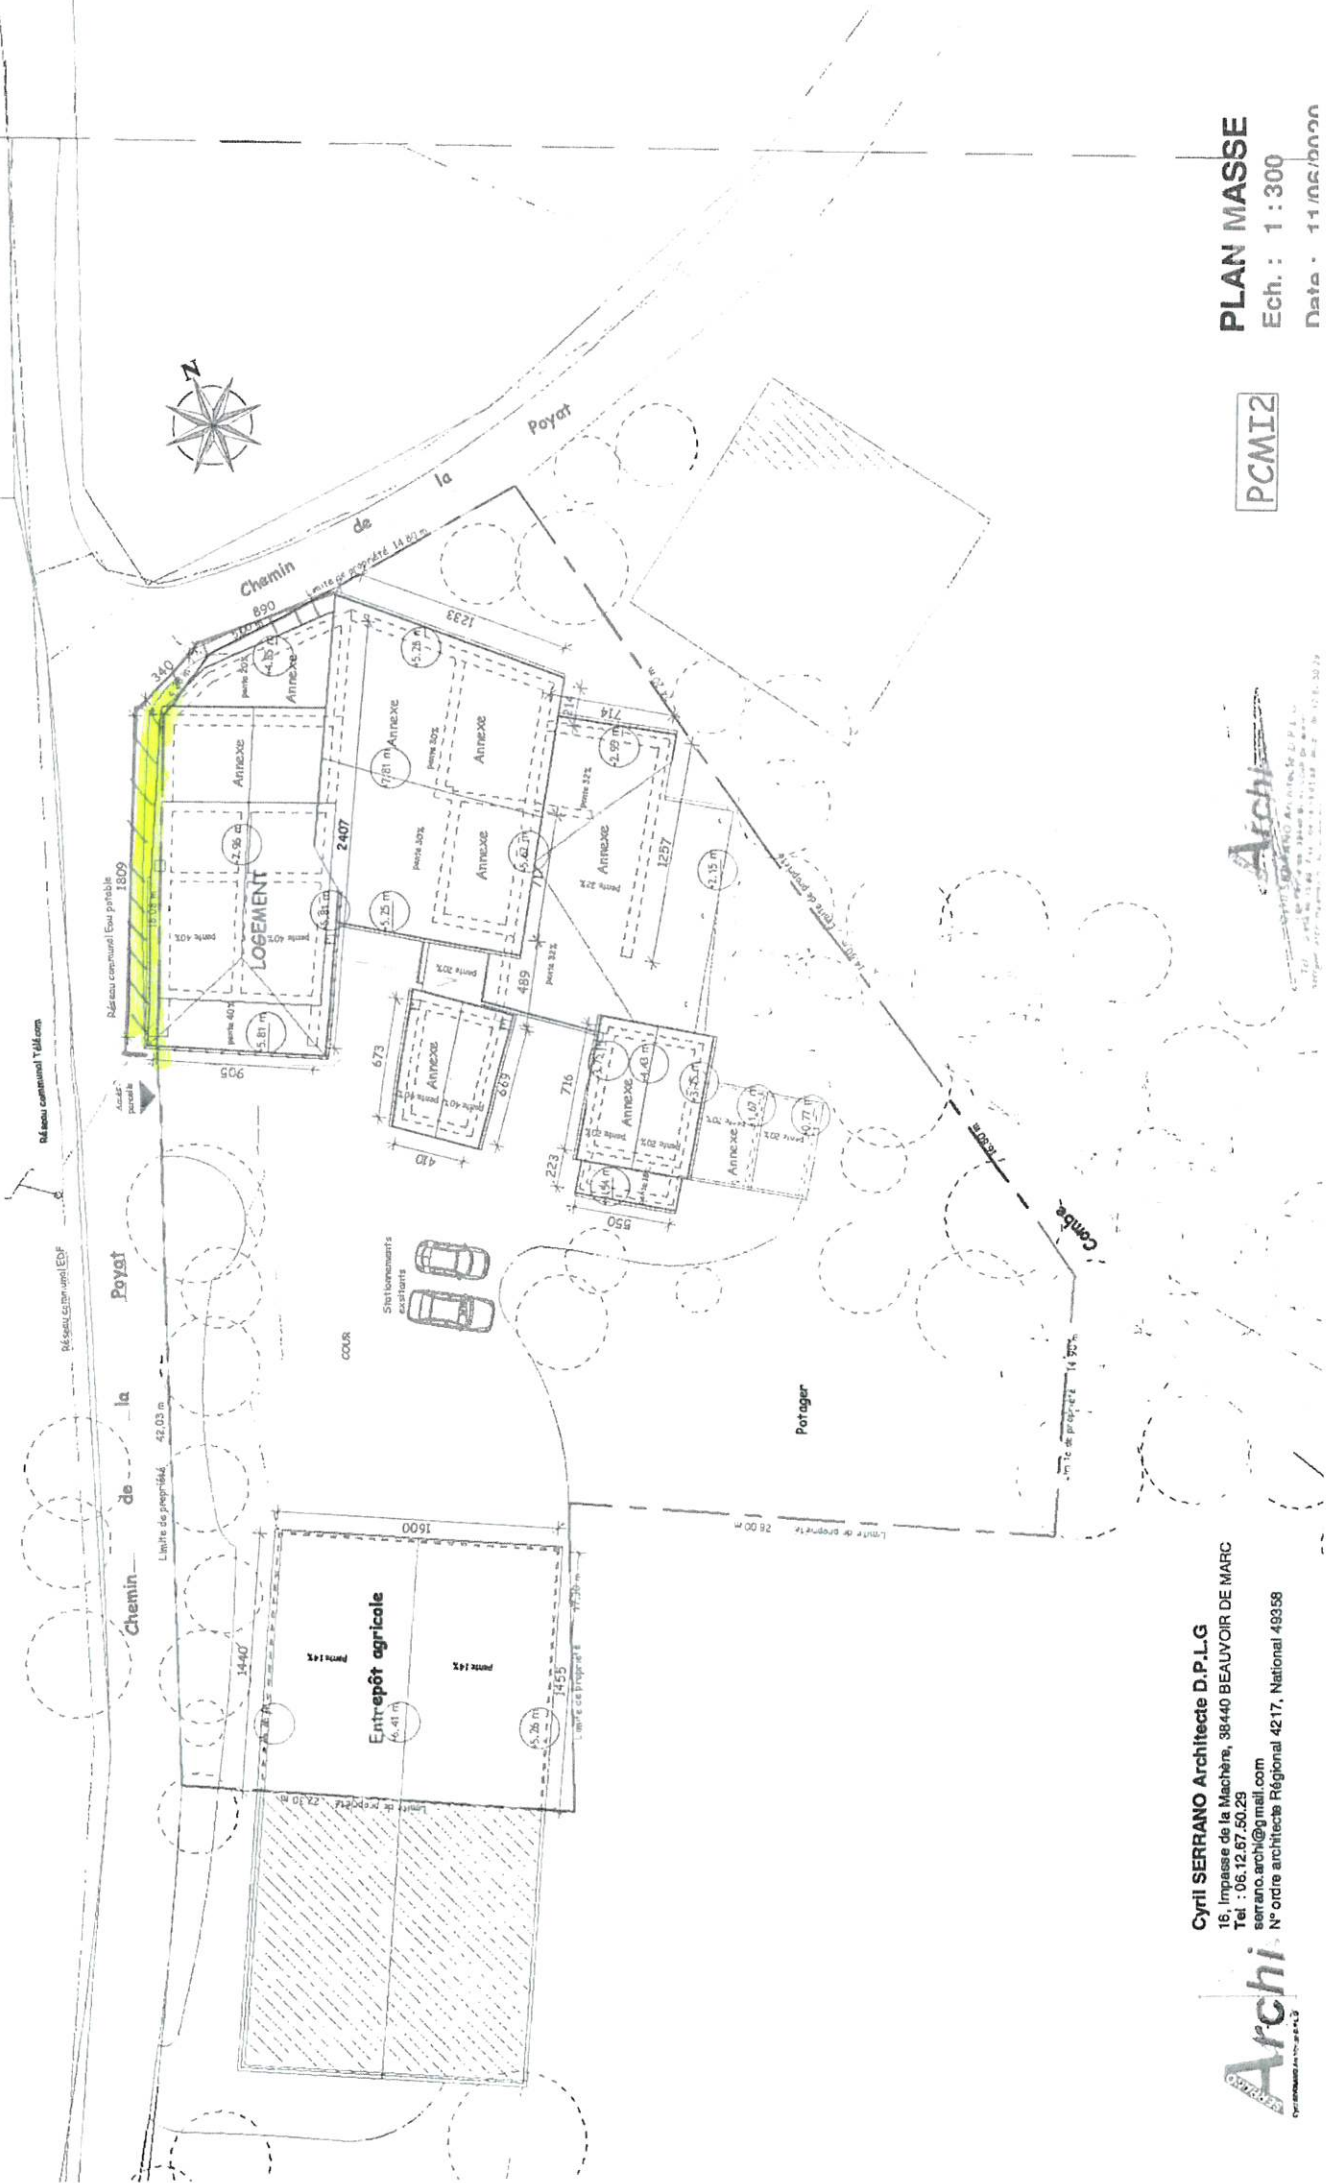

Cyril SERRANO Architecte D.P.L.G.
16, Impasse de la Machère, 38440 BEAUVOIR DE MARC
Tel : 06.12.67.50.29
serrano.archi@gmail.com
N° ordre architectes Régional 4217, National 49358

Archi
DIPLOMÉ

PCMI2

PLAN MASSE
Ech. : 1 : 300
Date : 14/06/2020

Archi
DIPLOMÉ