

G. MILLIAT
LE MAIRE



252 755 610 645 380 25 375 105 1120

CITERNE FUEL ENTERREE

LOCAL MENAGE
4.91 m²

835

AVANT-TOIT
100

RANGEMENT
16,01 m²

SANTAIRE H.
21,09 m²

SANTAIRE F.
22,16 m²

SALLE D'ACTIVITES
99,88 m²


DEGAGEMENT
21,17 m²

FAITAGE: 270,84

REZ 264,25

SOL EN RESINE

PORTILLON
C.F. 1/2H

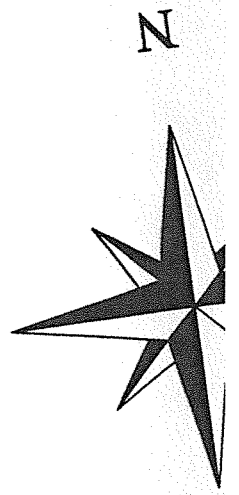

1360

C

AV

100


290





1240

130


135

C

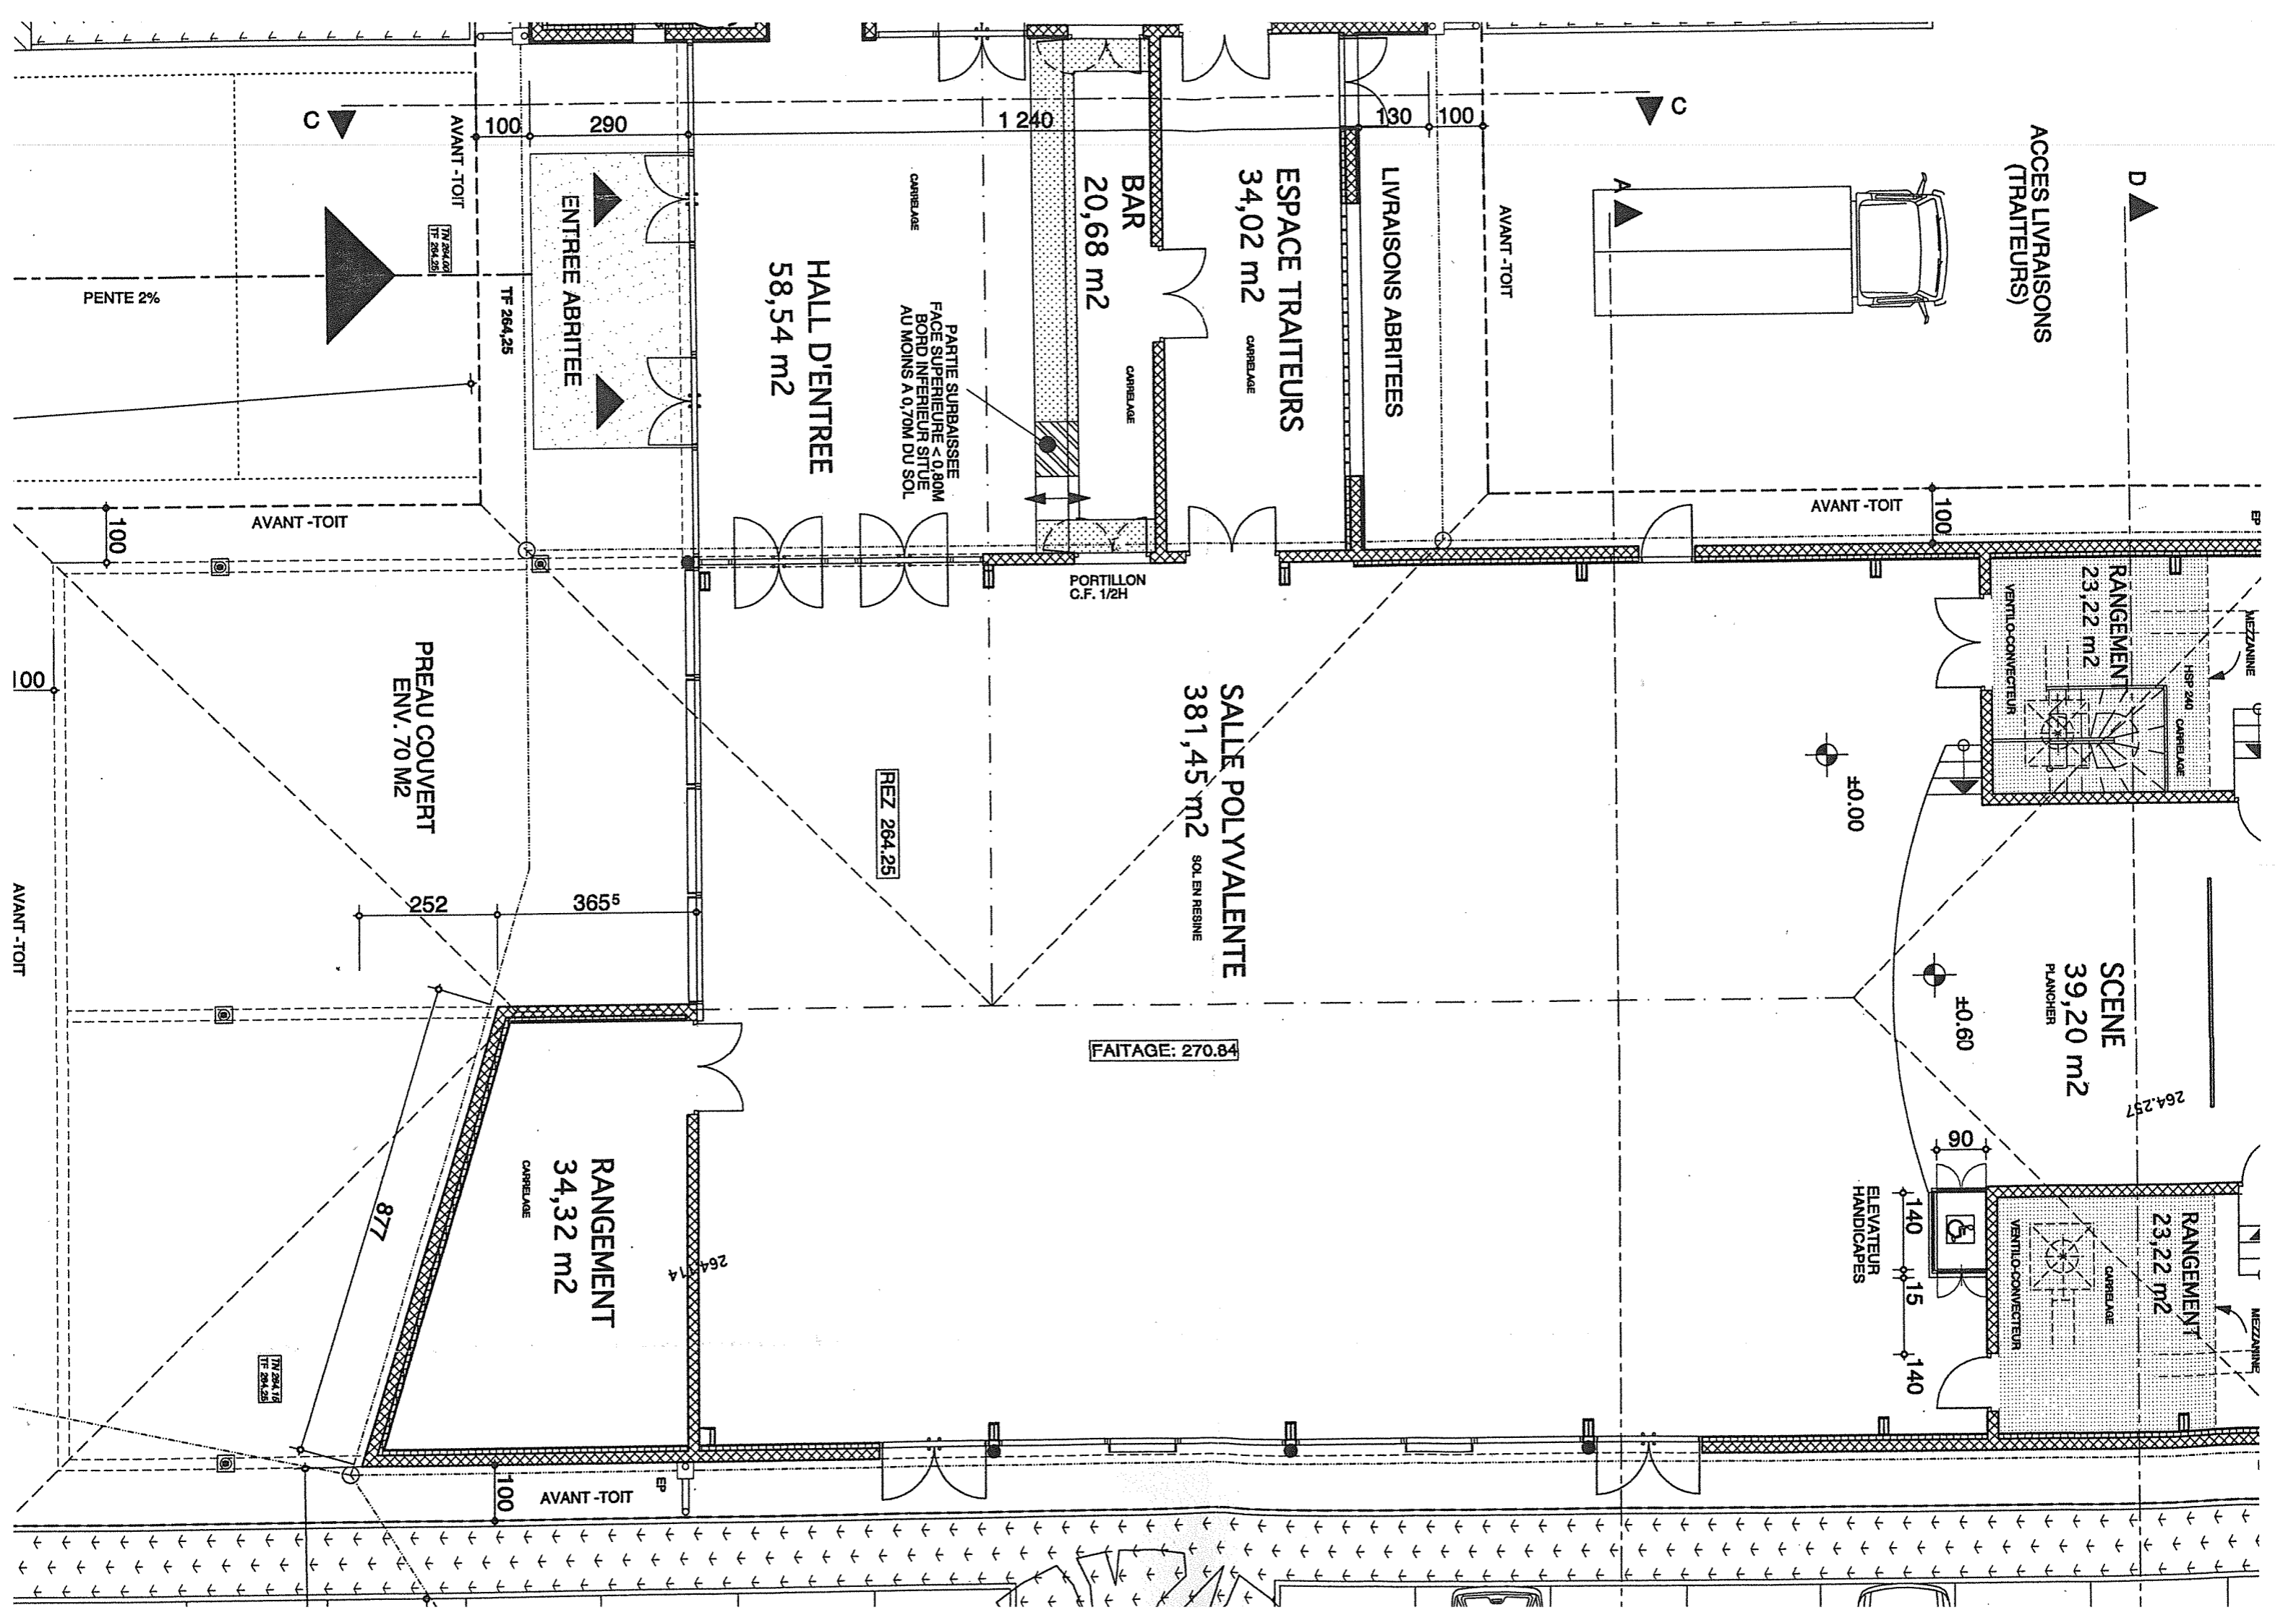

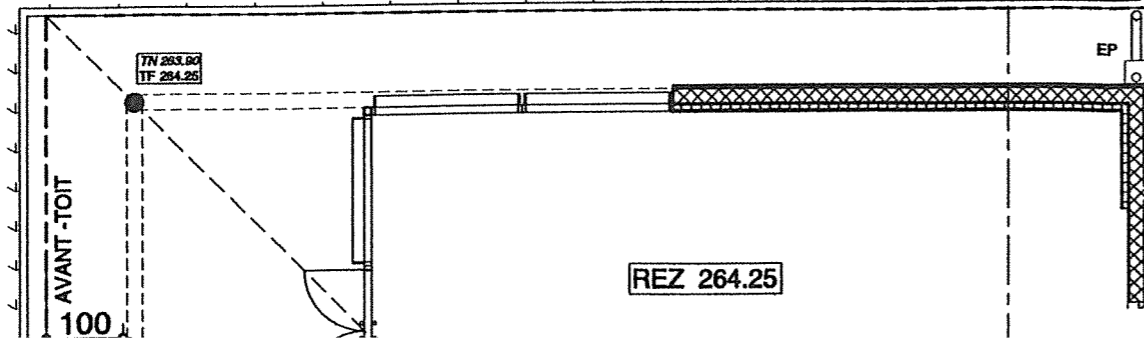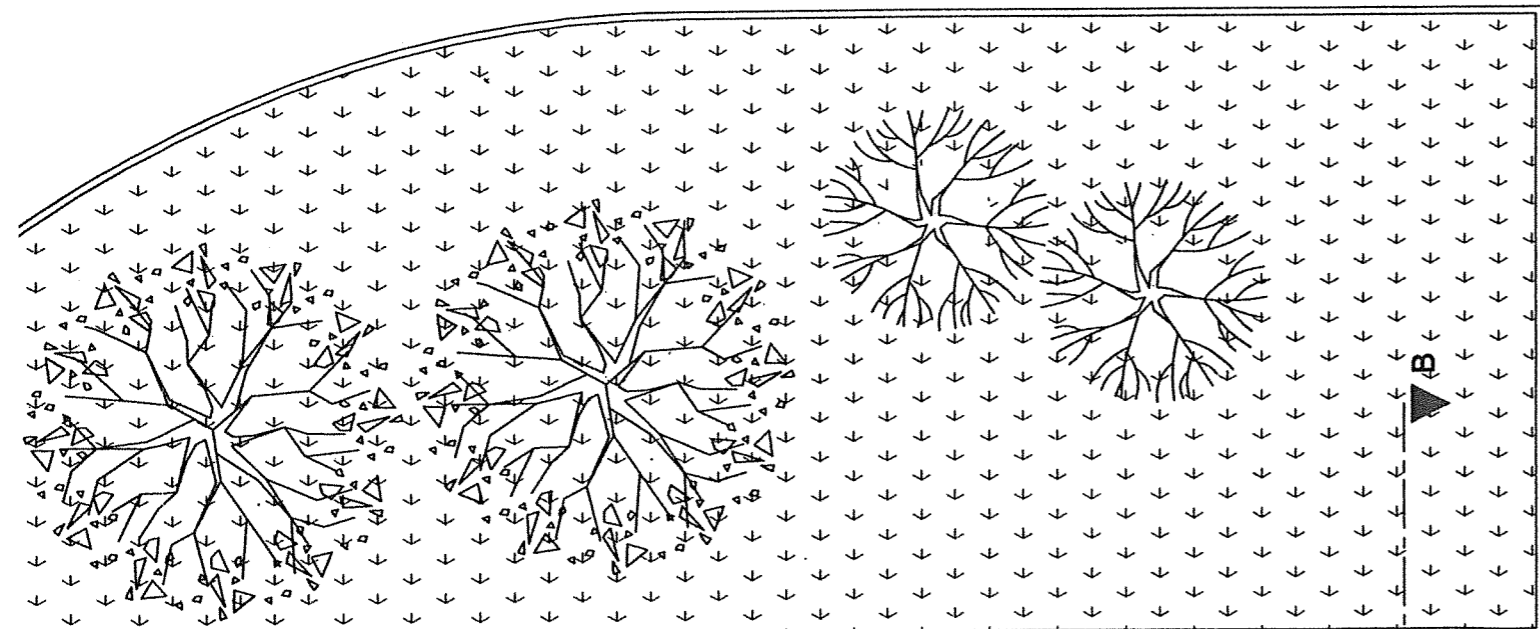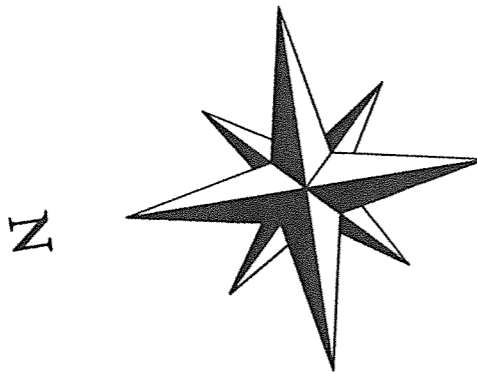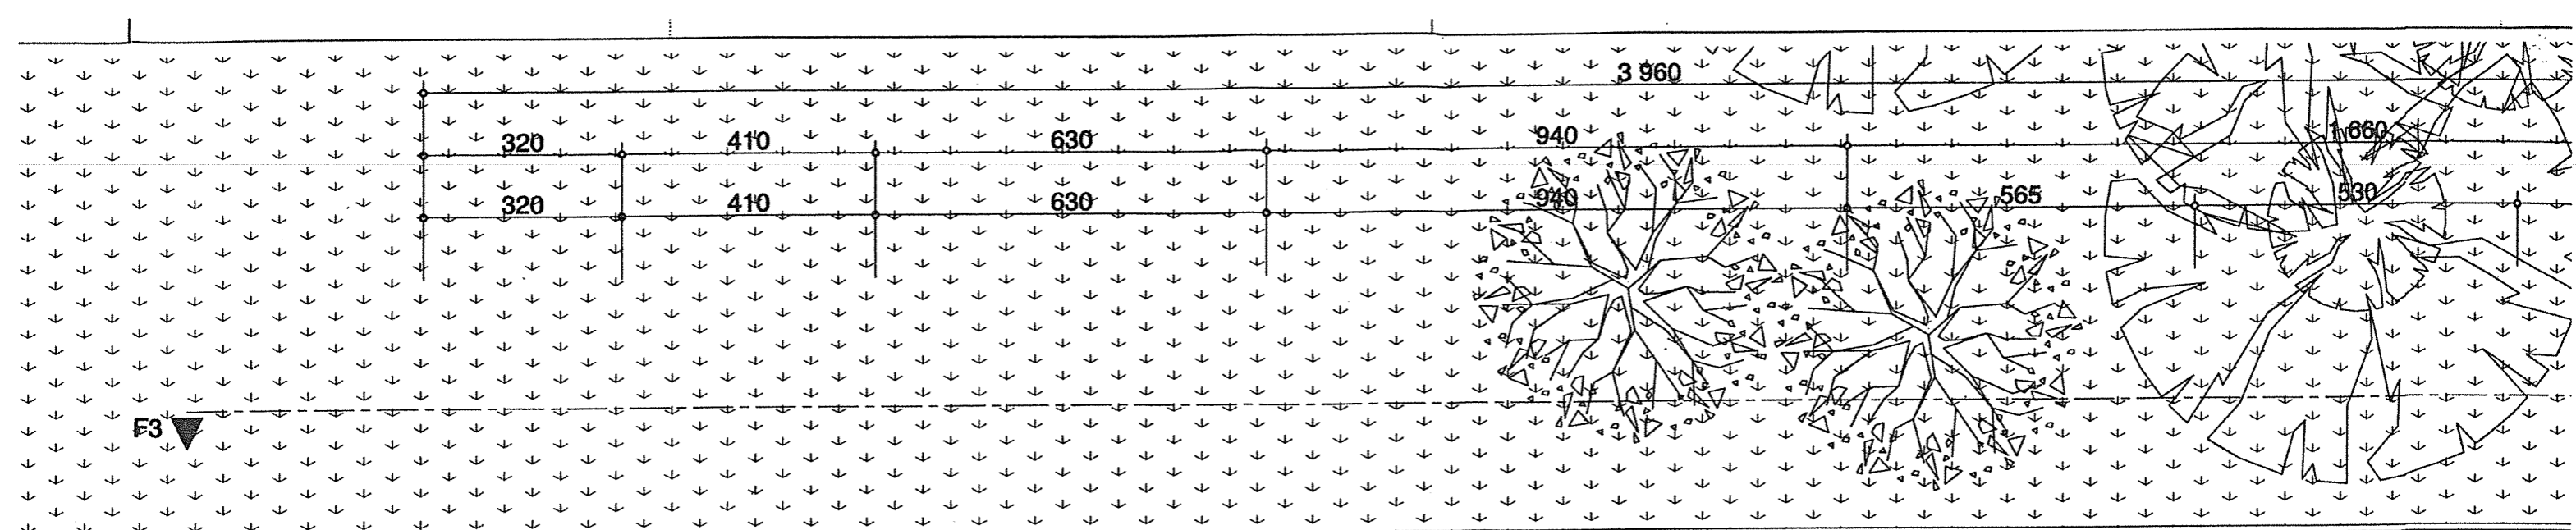

ACCES LIVRAISONS (TRAITEURS)

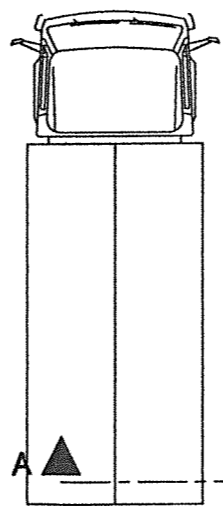

C

AVANT-TOIT

LIVRAISONS ABRITEES

ESPACE TRAITEURS
34 02 m² CARRELAGE

